

MÜHLENPLATZ STADTLOHN

Präsentation Entwurf


Glück Landschaftsarchitektur



Verzeichnis


- Lageplan Mühlenplatz
- Ausschnitte Mühlenplatz
- Entwurfselemente
- Impressum

LAGEPLAN MÜHLENPLATZ

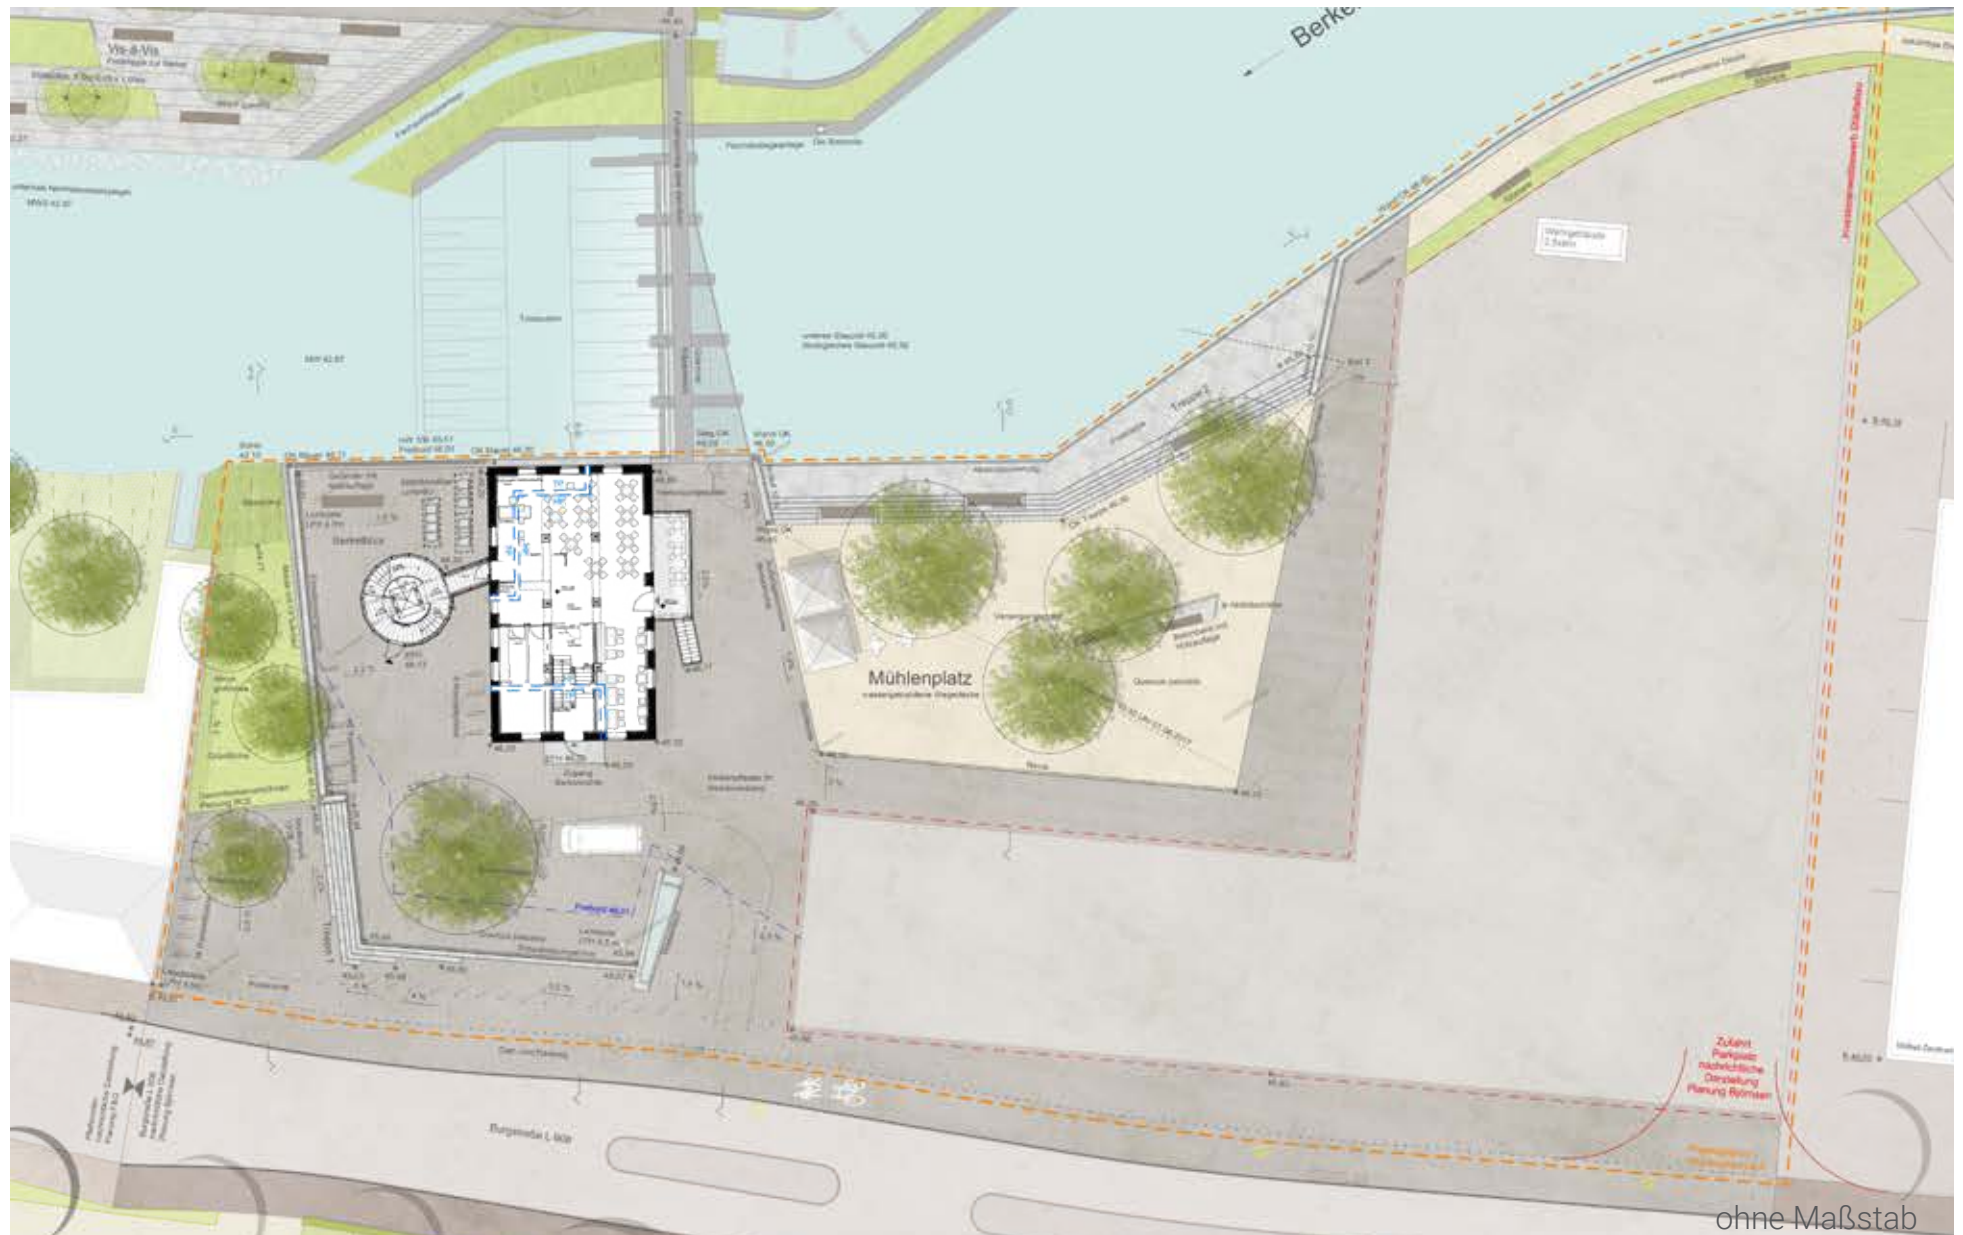

ohne Maßstab

MÜHLENPLATZ - AUSSCHNITT WEST

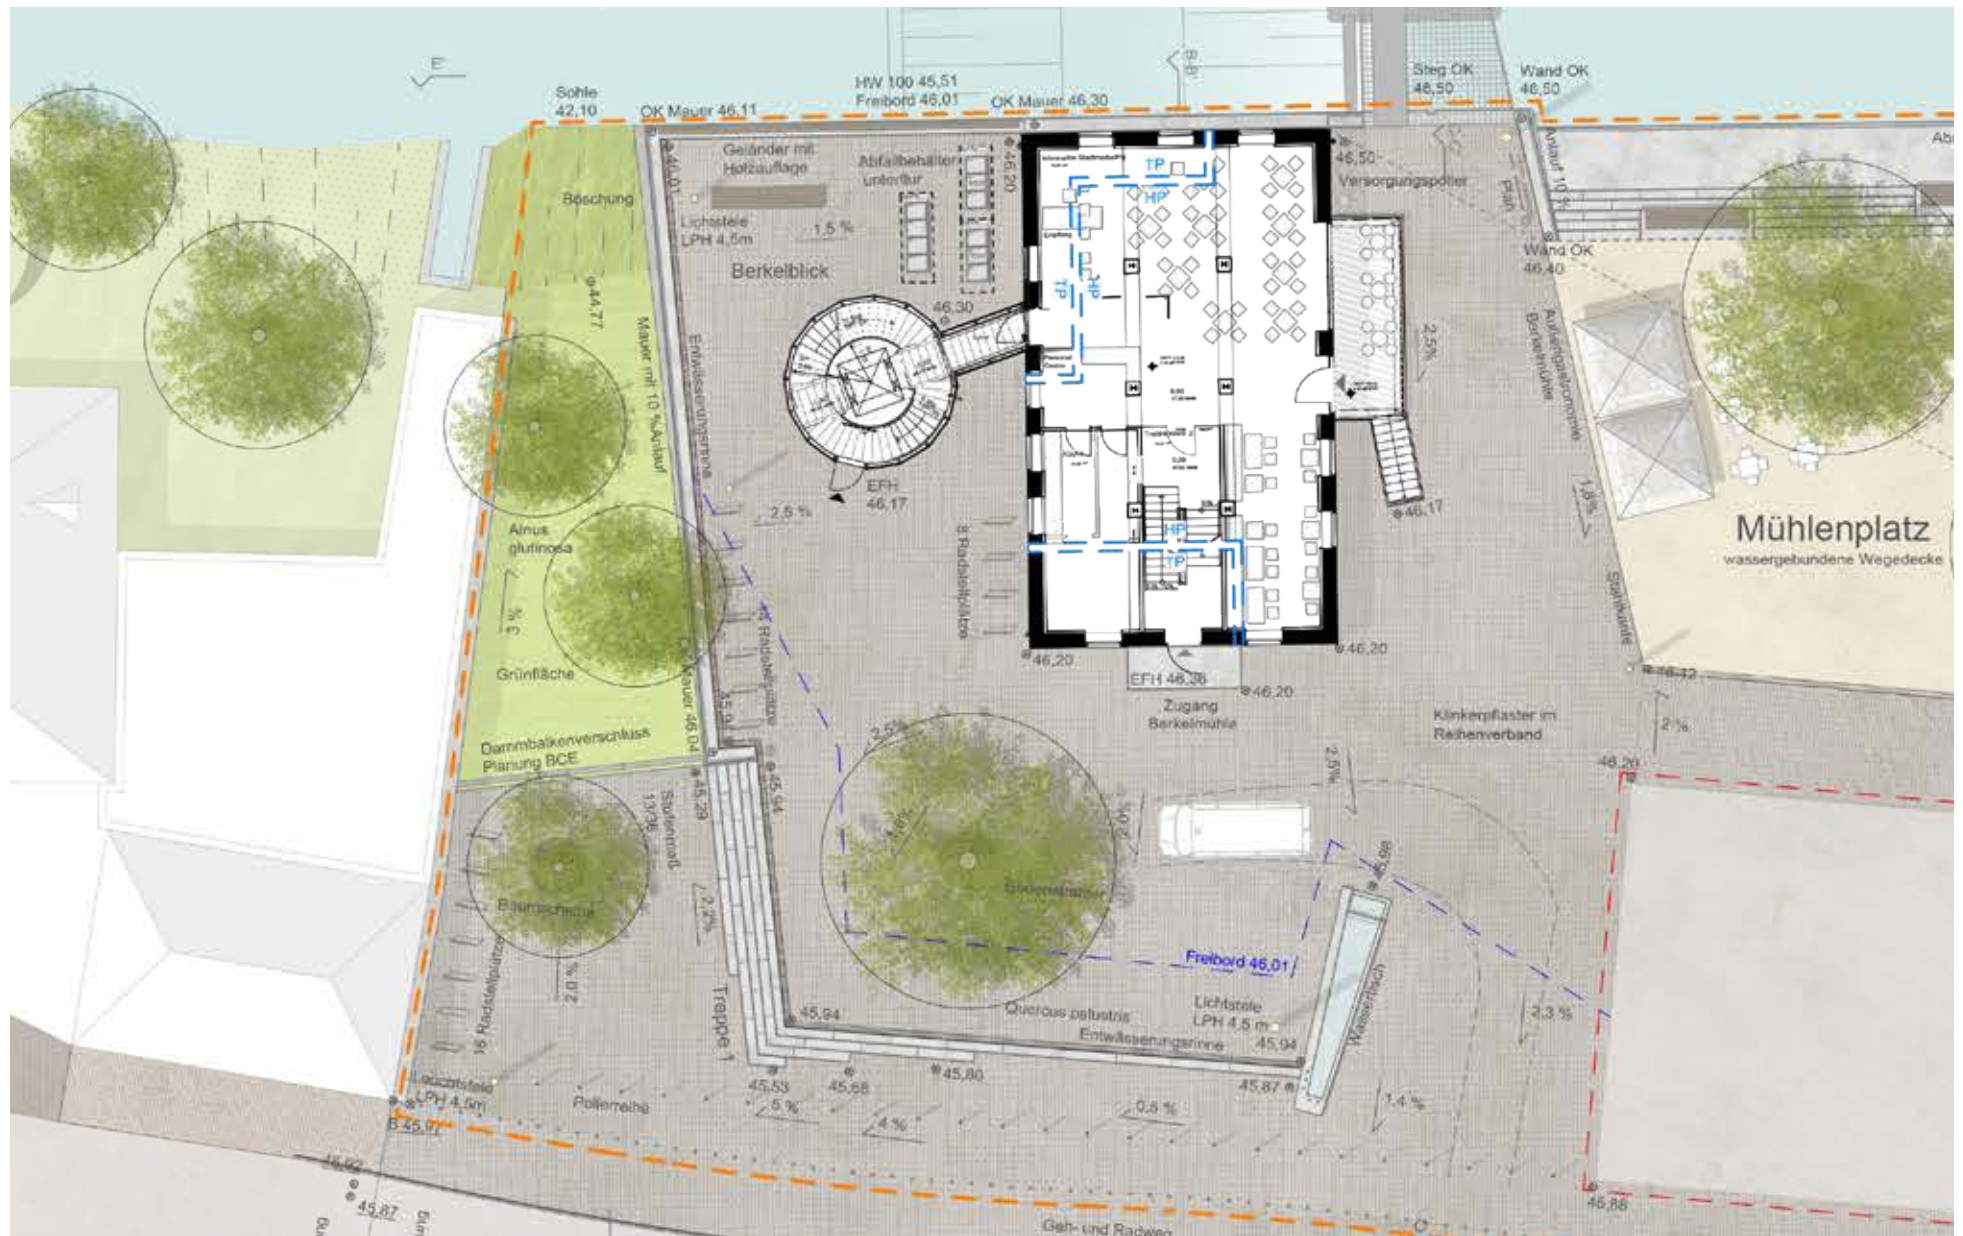


MÜHLENPLATZ - AUSSCHNITT OST




ENTWURFSELEMENTE | WSSERTISCH




Betonelement mit fließendem Wasser

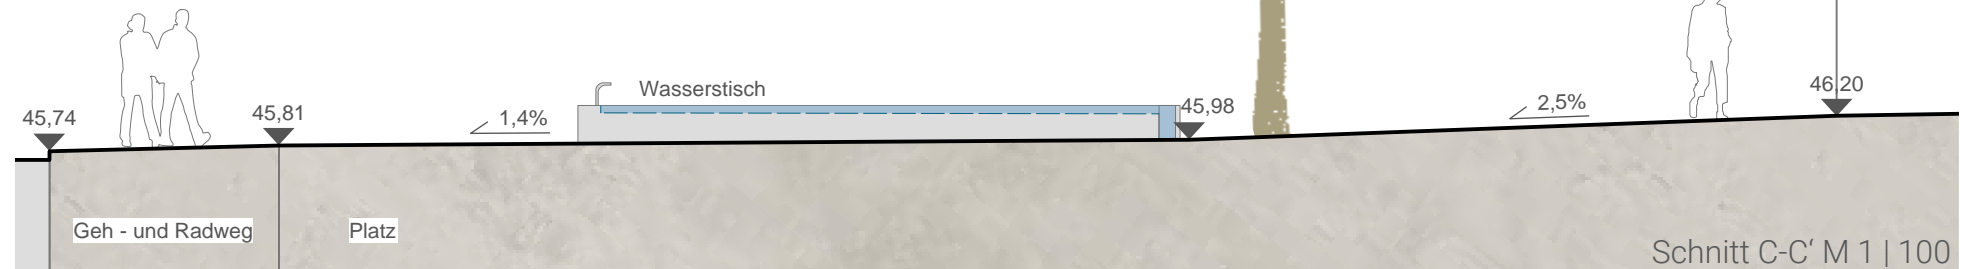


Aufsicht Brunnen M 1:20

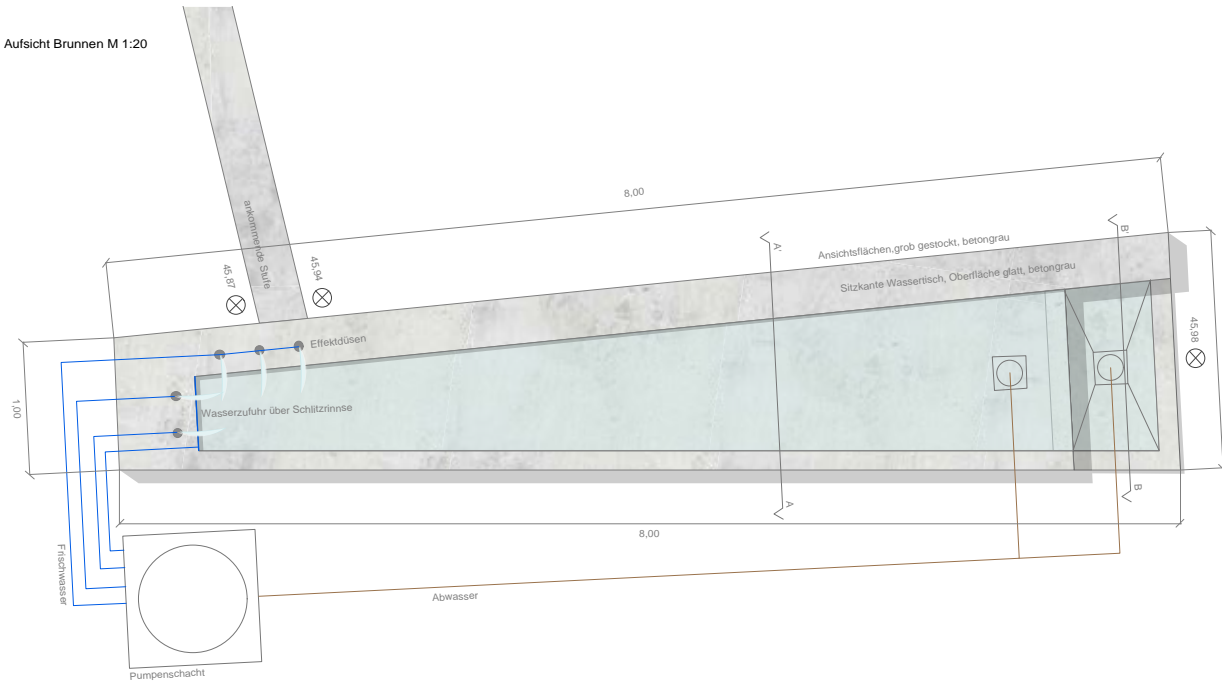


Schnitt A-A' M 1:20

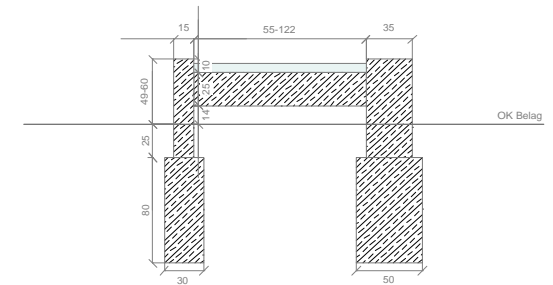

Schnitt B-B' M 1:20

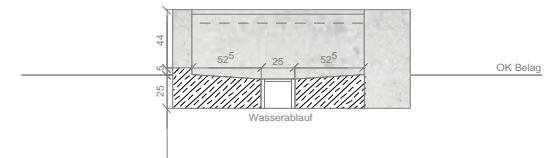


Längsschnitt Brunnen M 1:20

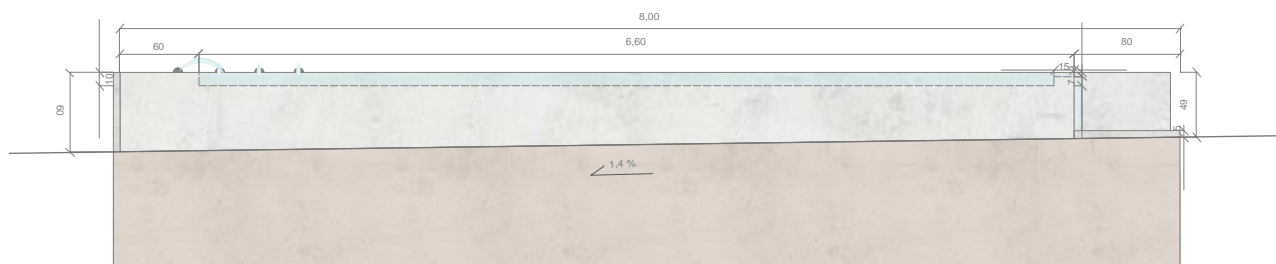


Details Wassertisch o.M.

ENTWURFSELEMENTE | **FLUTMULDE**

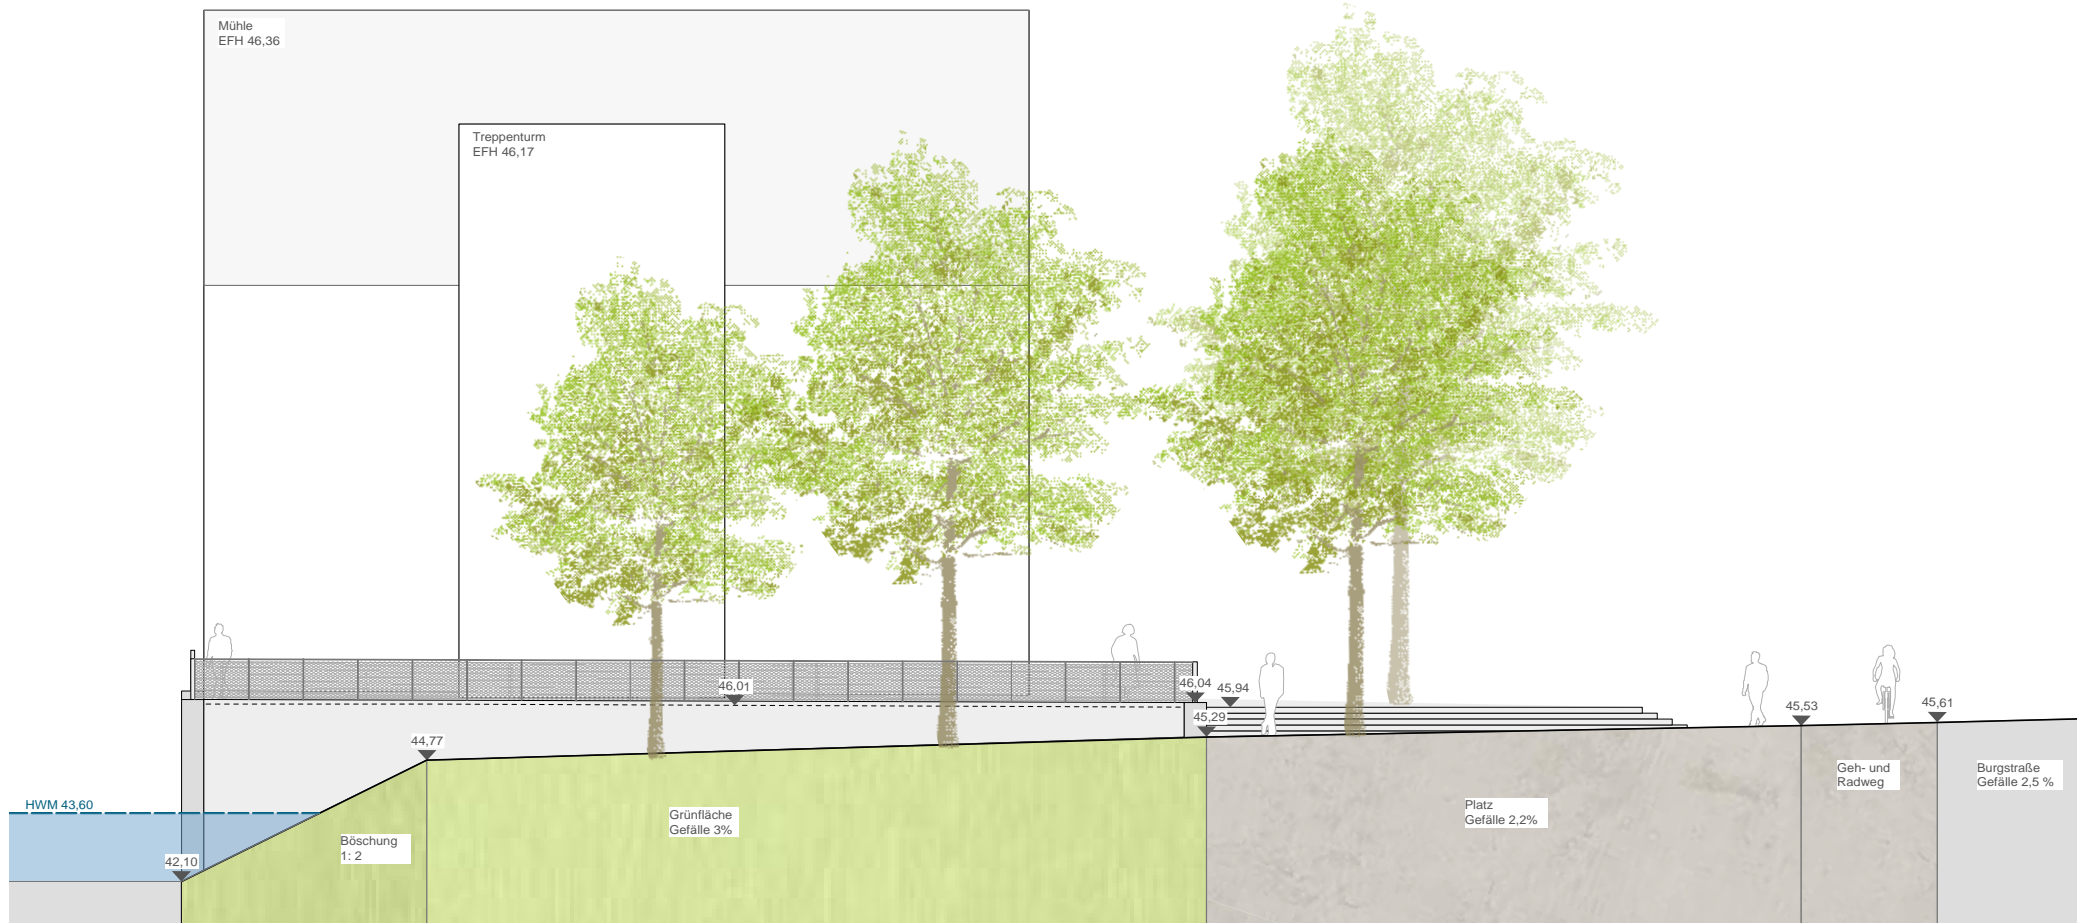

ENTWURFSELEMENTE | TREPPEN MÜHLENPLATZ

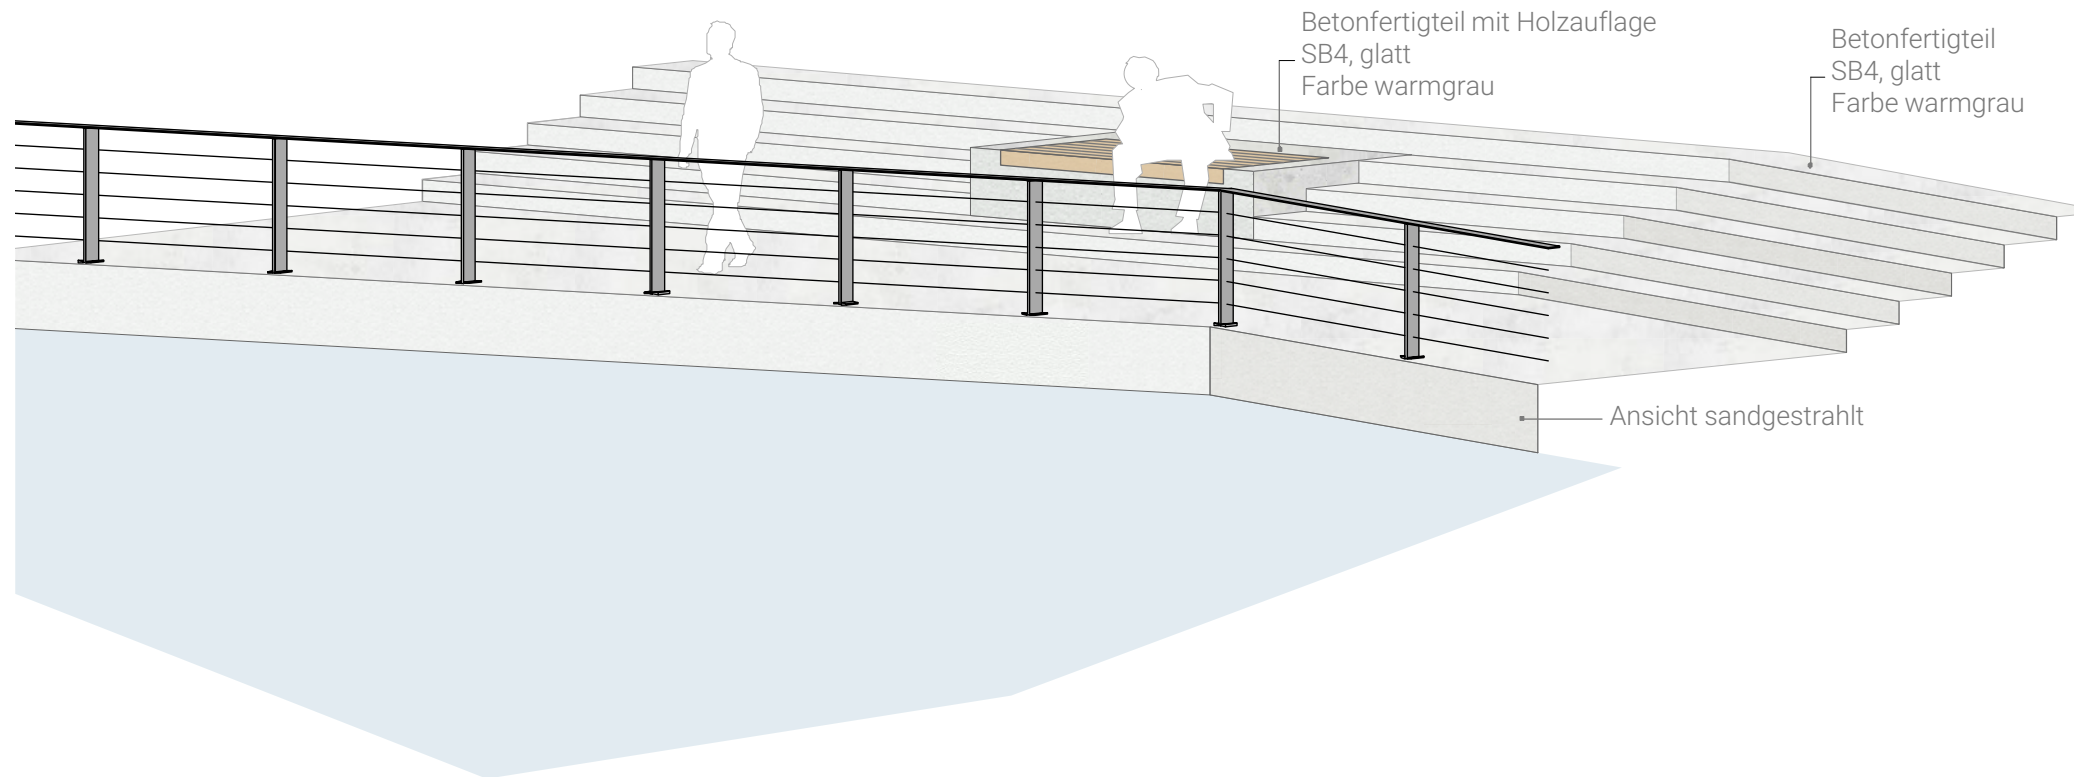

Schema Stufenanlage am Mühlenplatz M 1 | 50

ENTWURFSELEMENTE | NORDANSICHT MÜHLENPLATZ



Schnittansicht E-E'

FREITREPPE MÜHLENPLATZ

BERKELMÜHLE



STEG ÜBER WEHR


BERKELMÜHLE

BERKELBLICK

FLUTMULDE

TOSBECKEN BCE

TREPPEN MÜHLENPLATZ

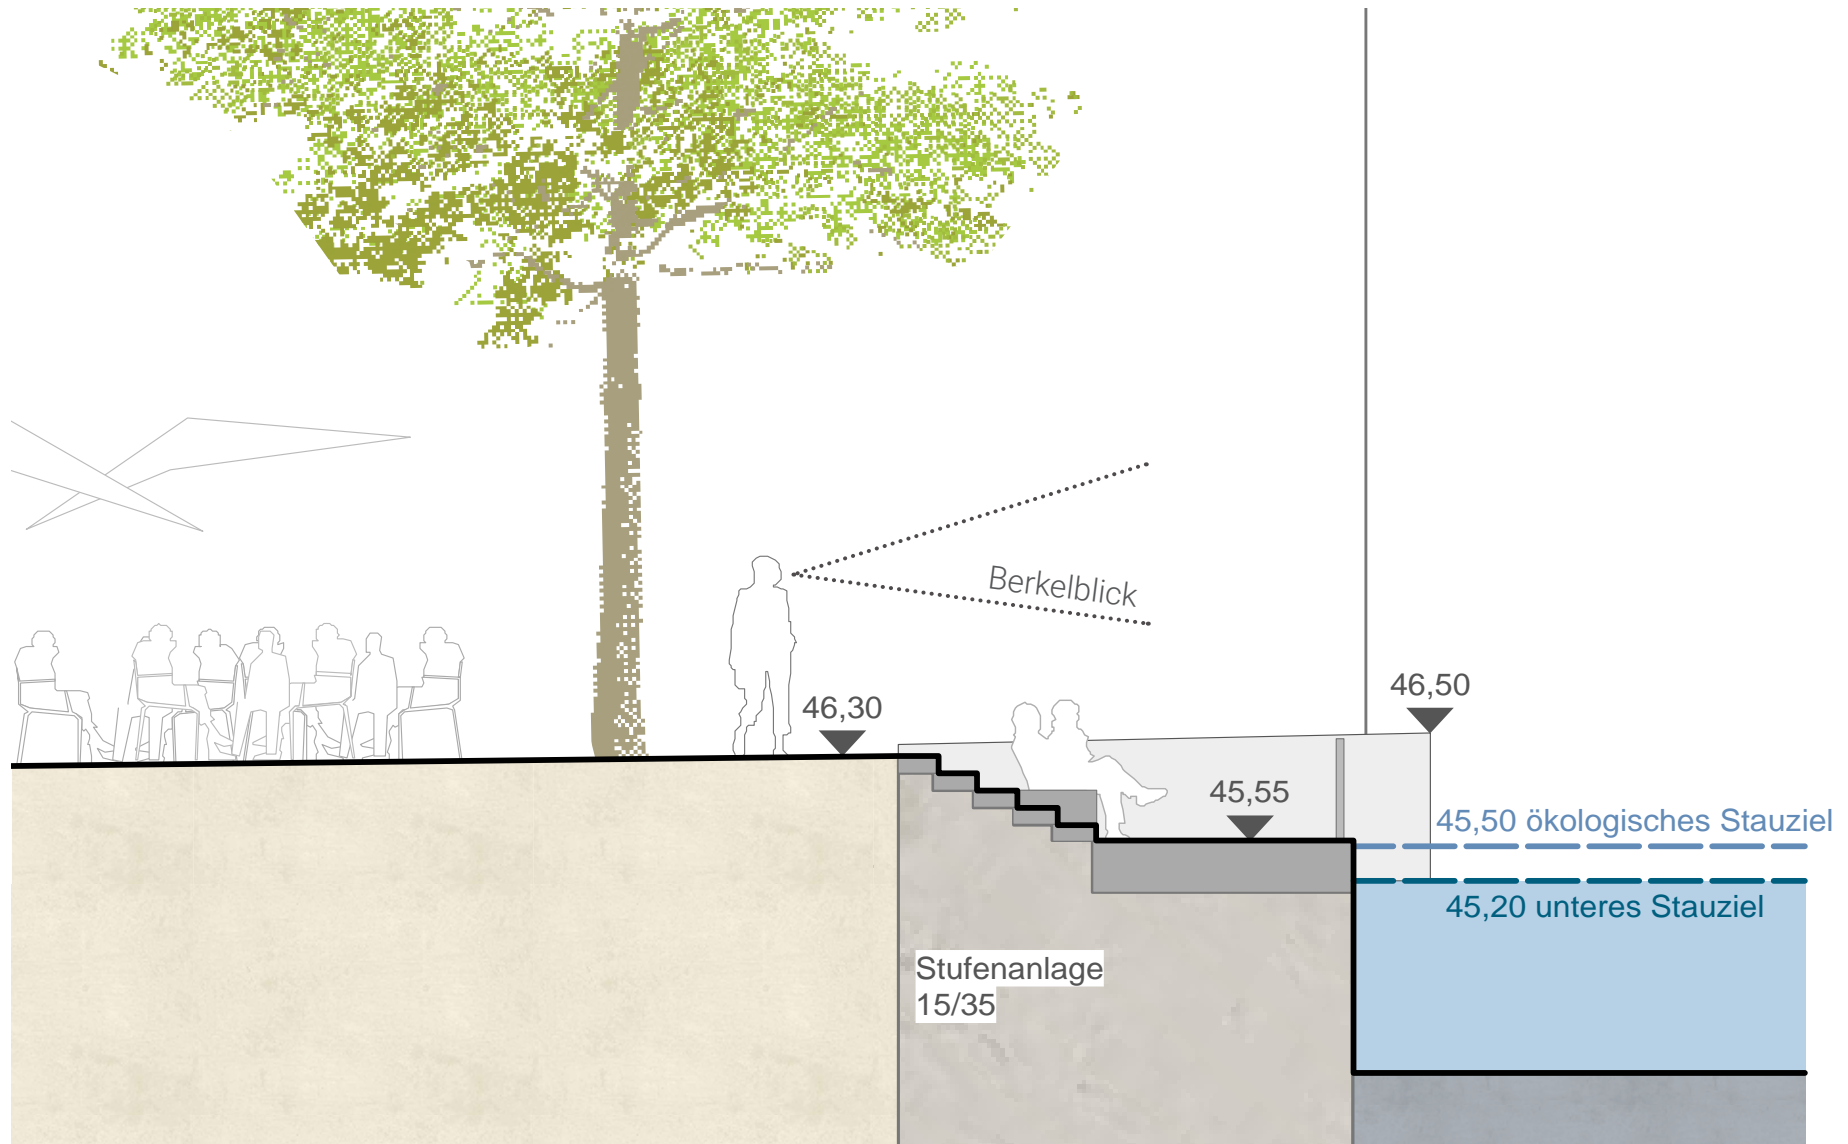


Schnitt Stufenanlage mit Sitzstufe Mühlenplatz

ENTWURFSELEMENTE | UNTERFLURMÜLLSYSTEM



Bürofläche 2 x GT-3
Gastro 1 x GT-4

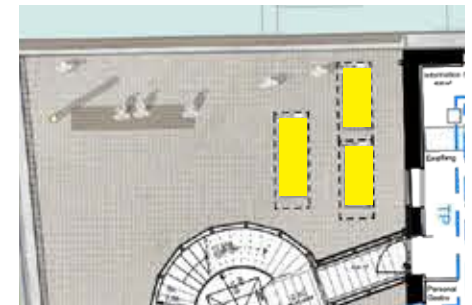

Deckel aus Tränenbech

Impressum :

MÜHLENPLATZ STADTLOHN
Präsentation Entwurf

Glück Landschaftsarchitektur GmbH

Ludwigstraße 57
70176 Stuttgart

T +49.711. 674 345 0
F +49.711. 674 345 29
info@glueck-la.de
www.glueck-la.de

01.02.2021 | Michael Glück, Sabrina Sparr